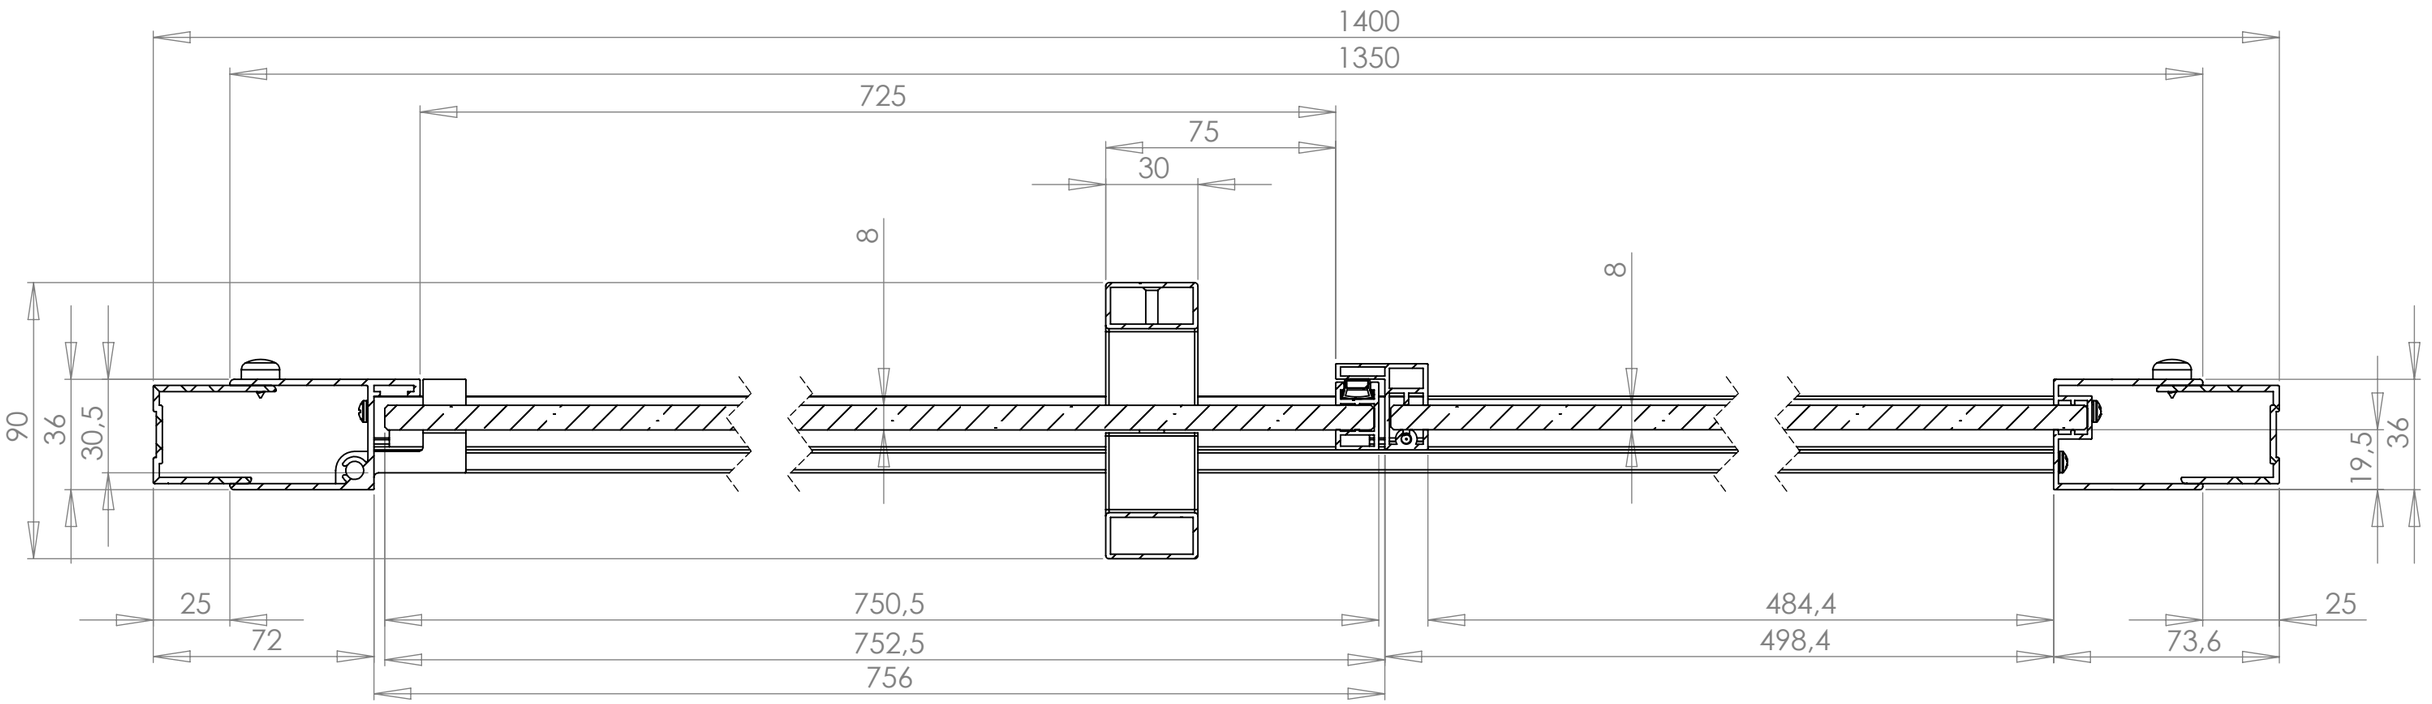
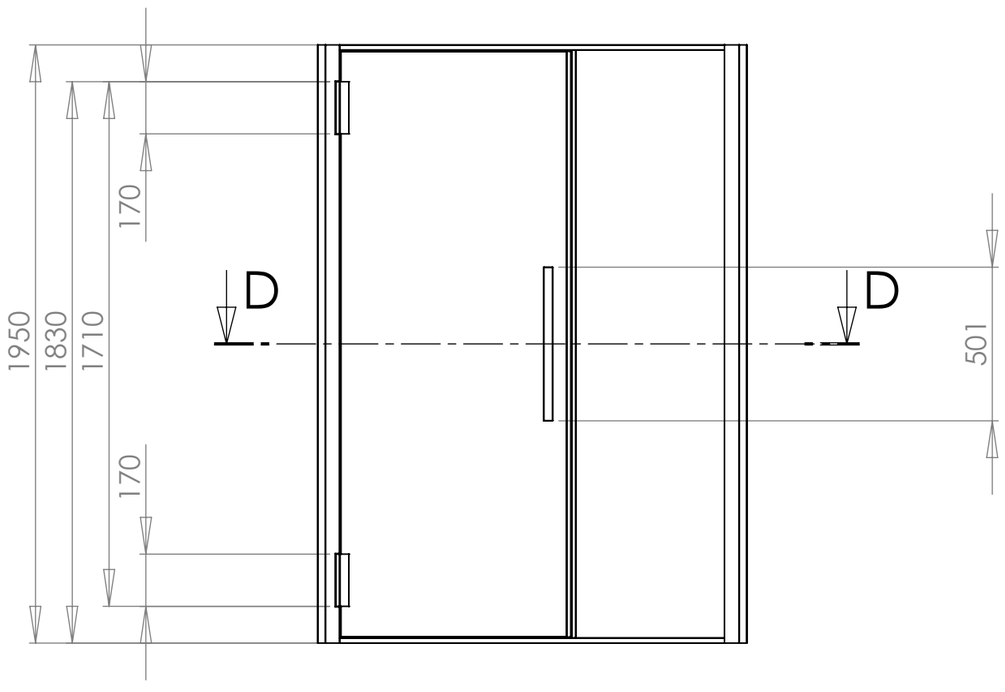
SECTION D-D
SCALE 1 : 2